





plan RDC

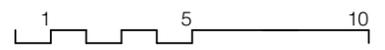

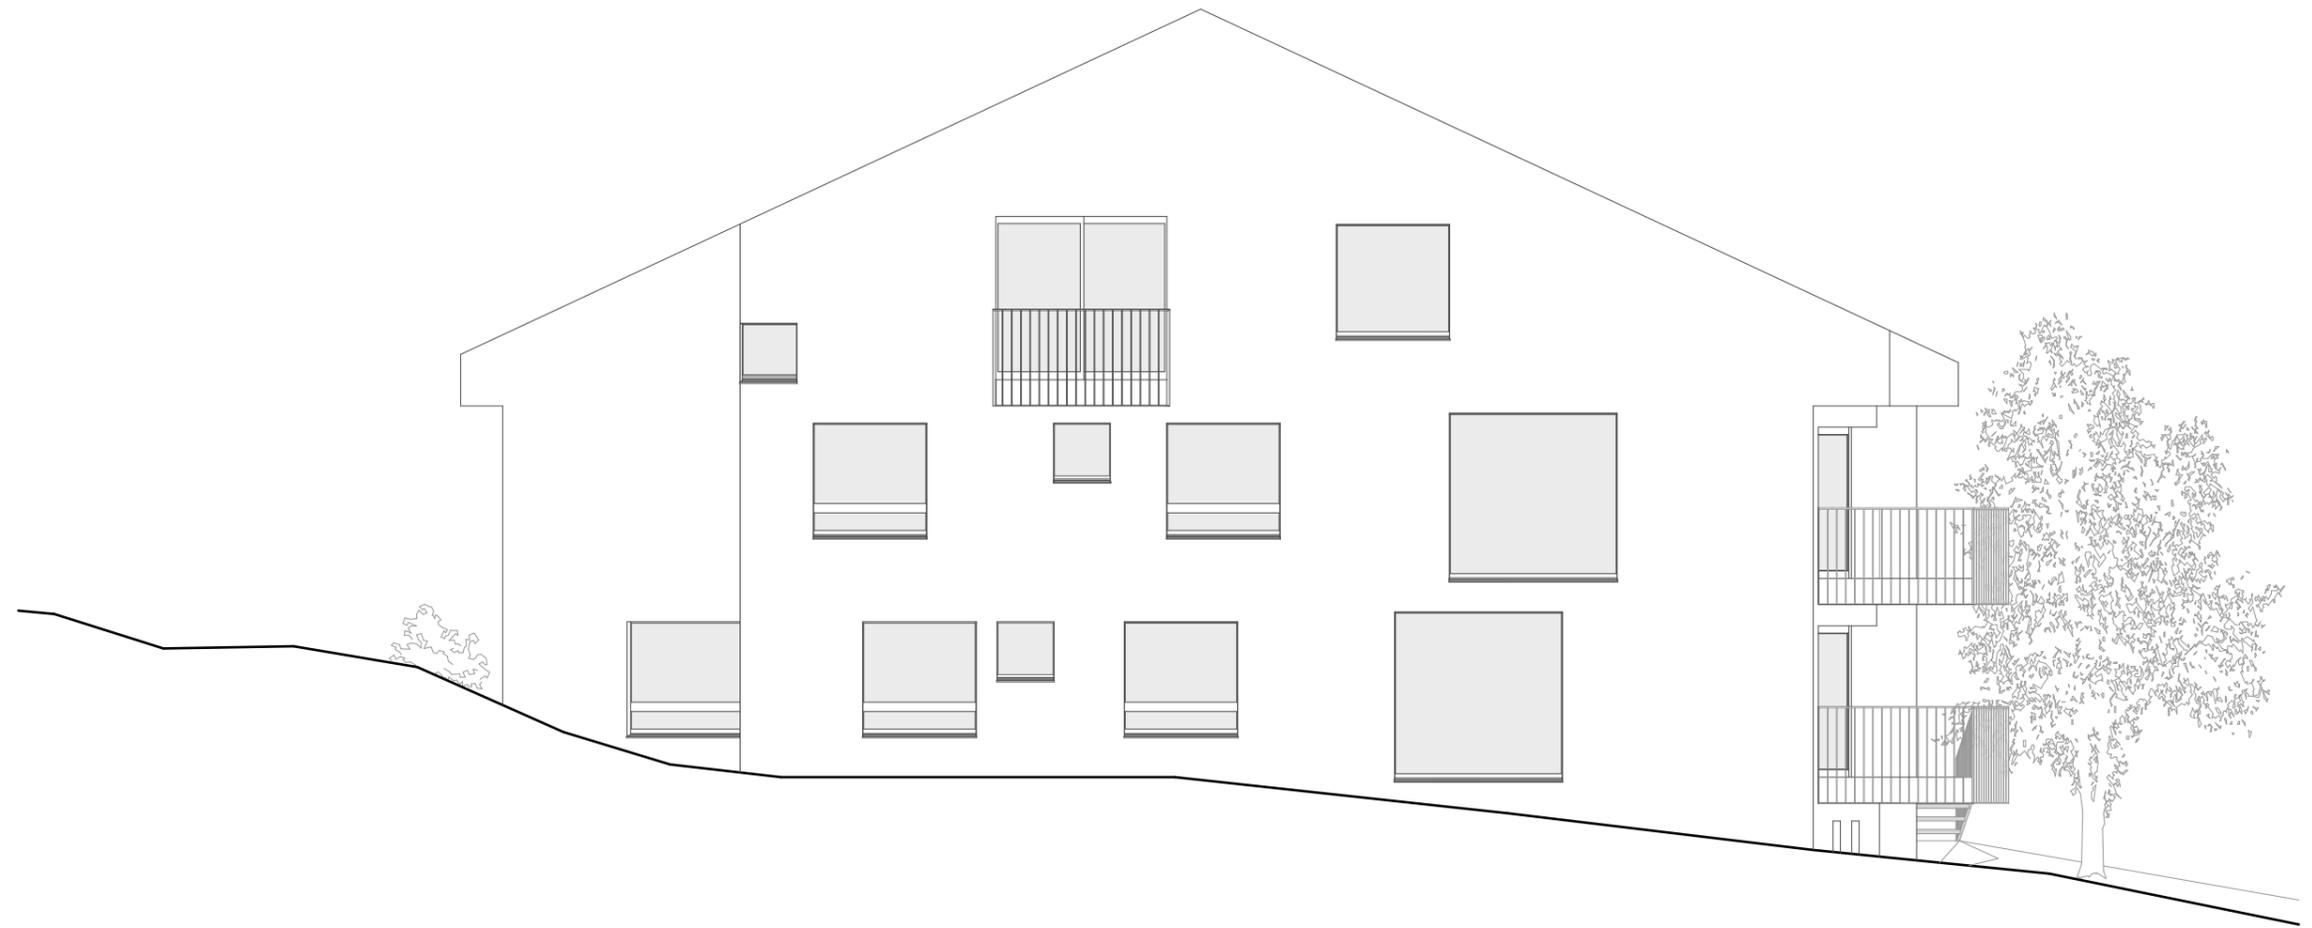


façade Ouest

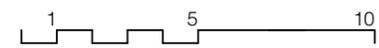

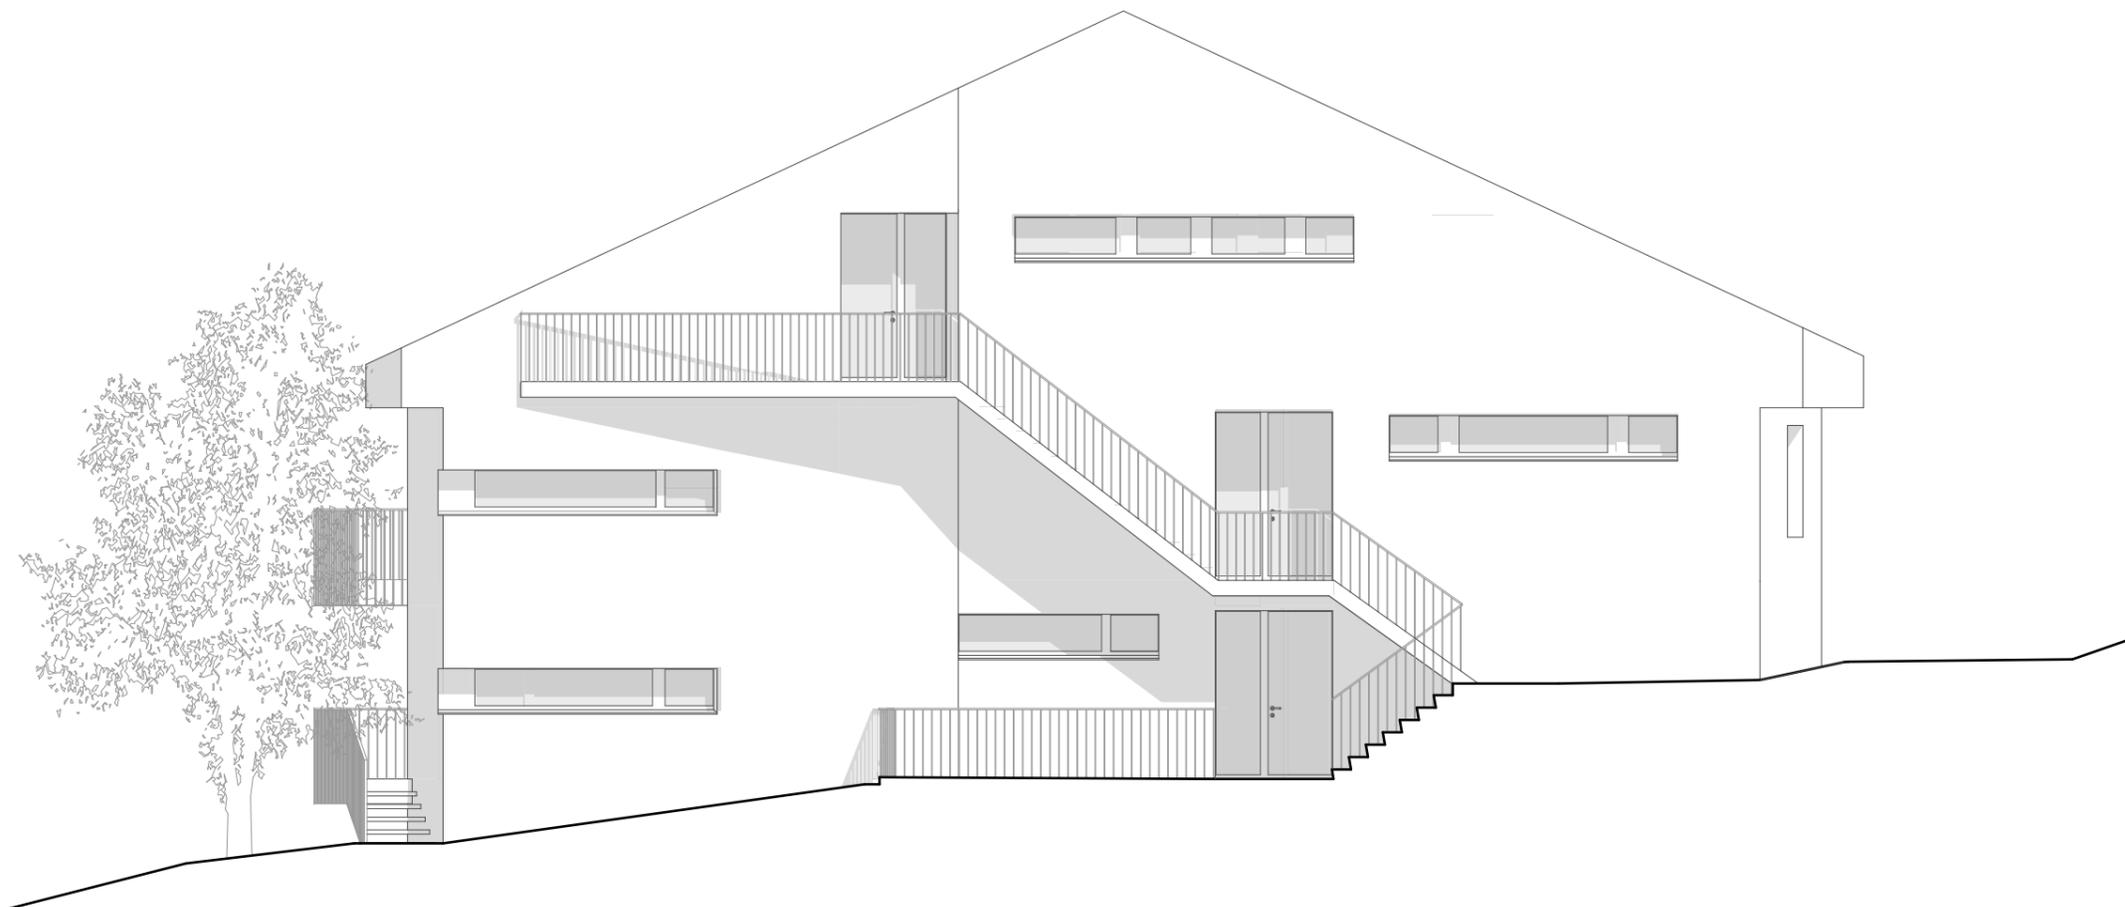

façade Est



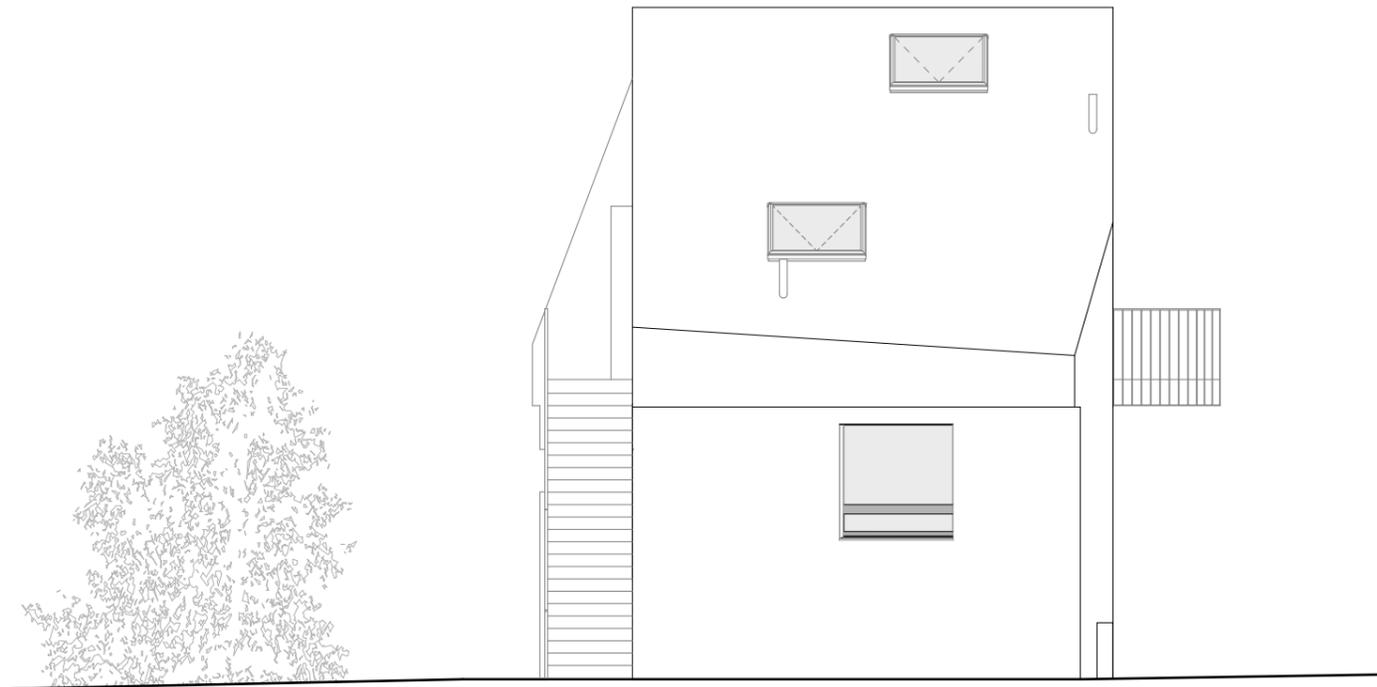

façade Nord

