


Coupe AA



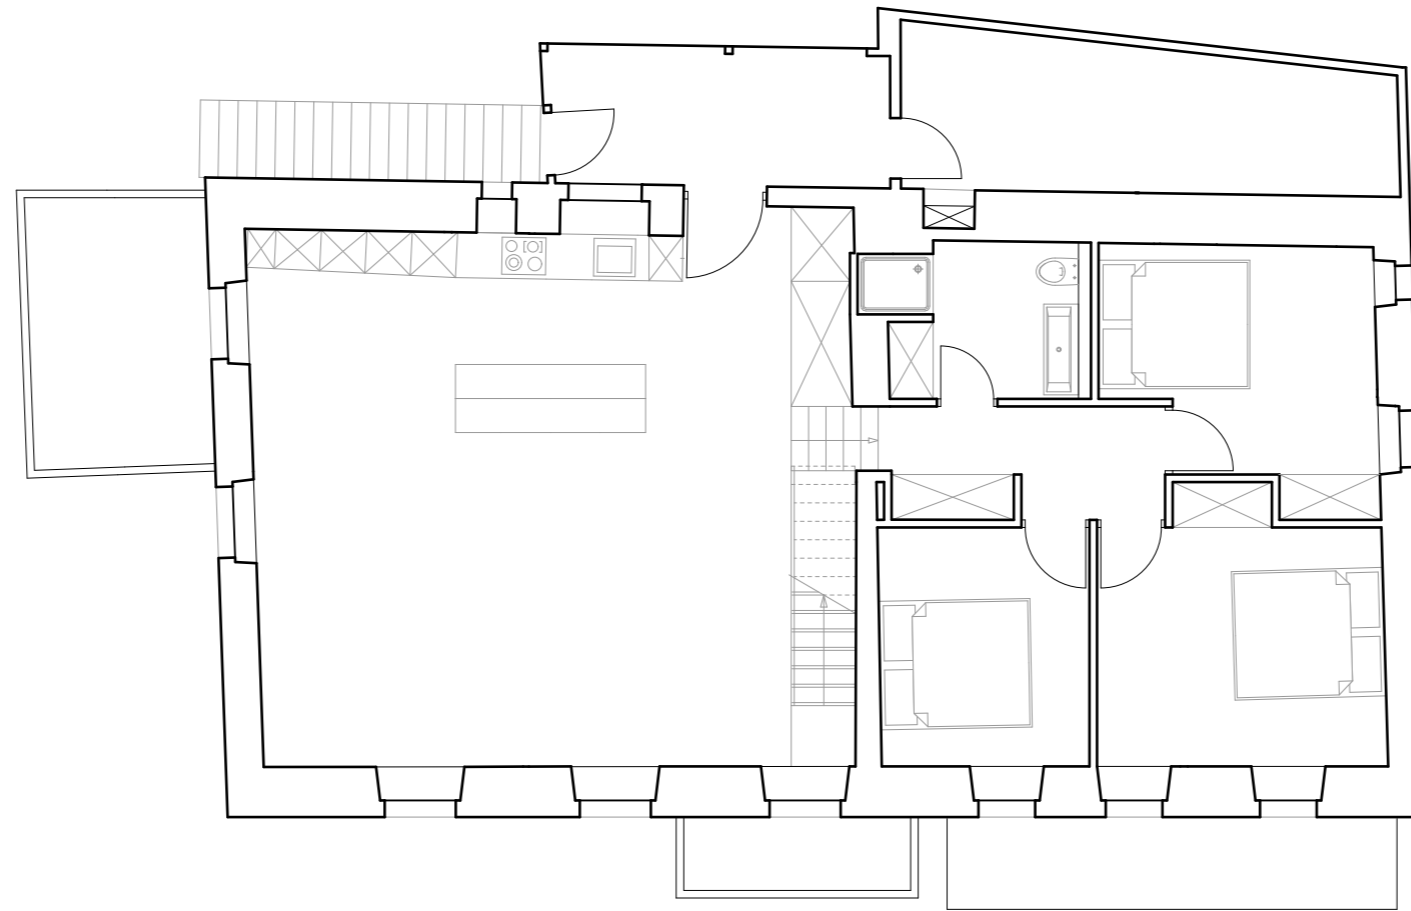

N  
1 5 10  
1ère Etage